


schnitt a - a m = 1 : 100

Diele	8,32 m <sup>2</sup>
Wohnen	17,15 m <sup>2</sup>
AR	1,60 m <sup>2</sup>
Kochen / Essen	23,24 m <sup>2</sup>
Bad / WC	8,46 m <sup>2</sup>
Technikraum	7,22 m <sup>2</sup>
Nettonutzfläche EG	65,99 m <sup>2</sup>
Terrasse	30,75 m <sup>2</sup>
Nettonutzfläche Dachraum	26,68 m <sup>2</sup>
Bruttogeschossfläche EG	81,13 m <sup>2</sup>

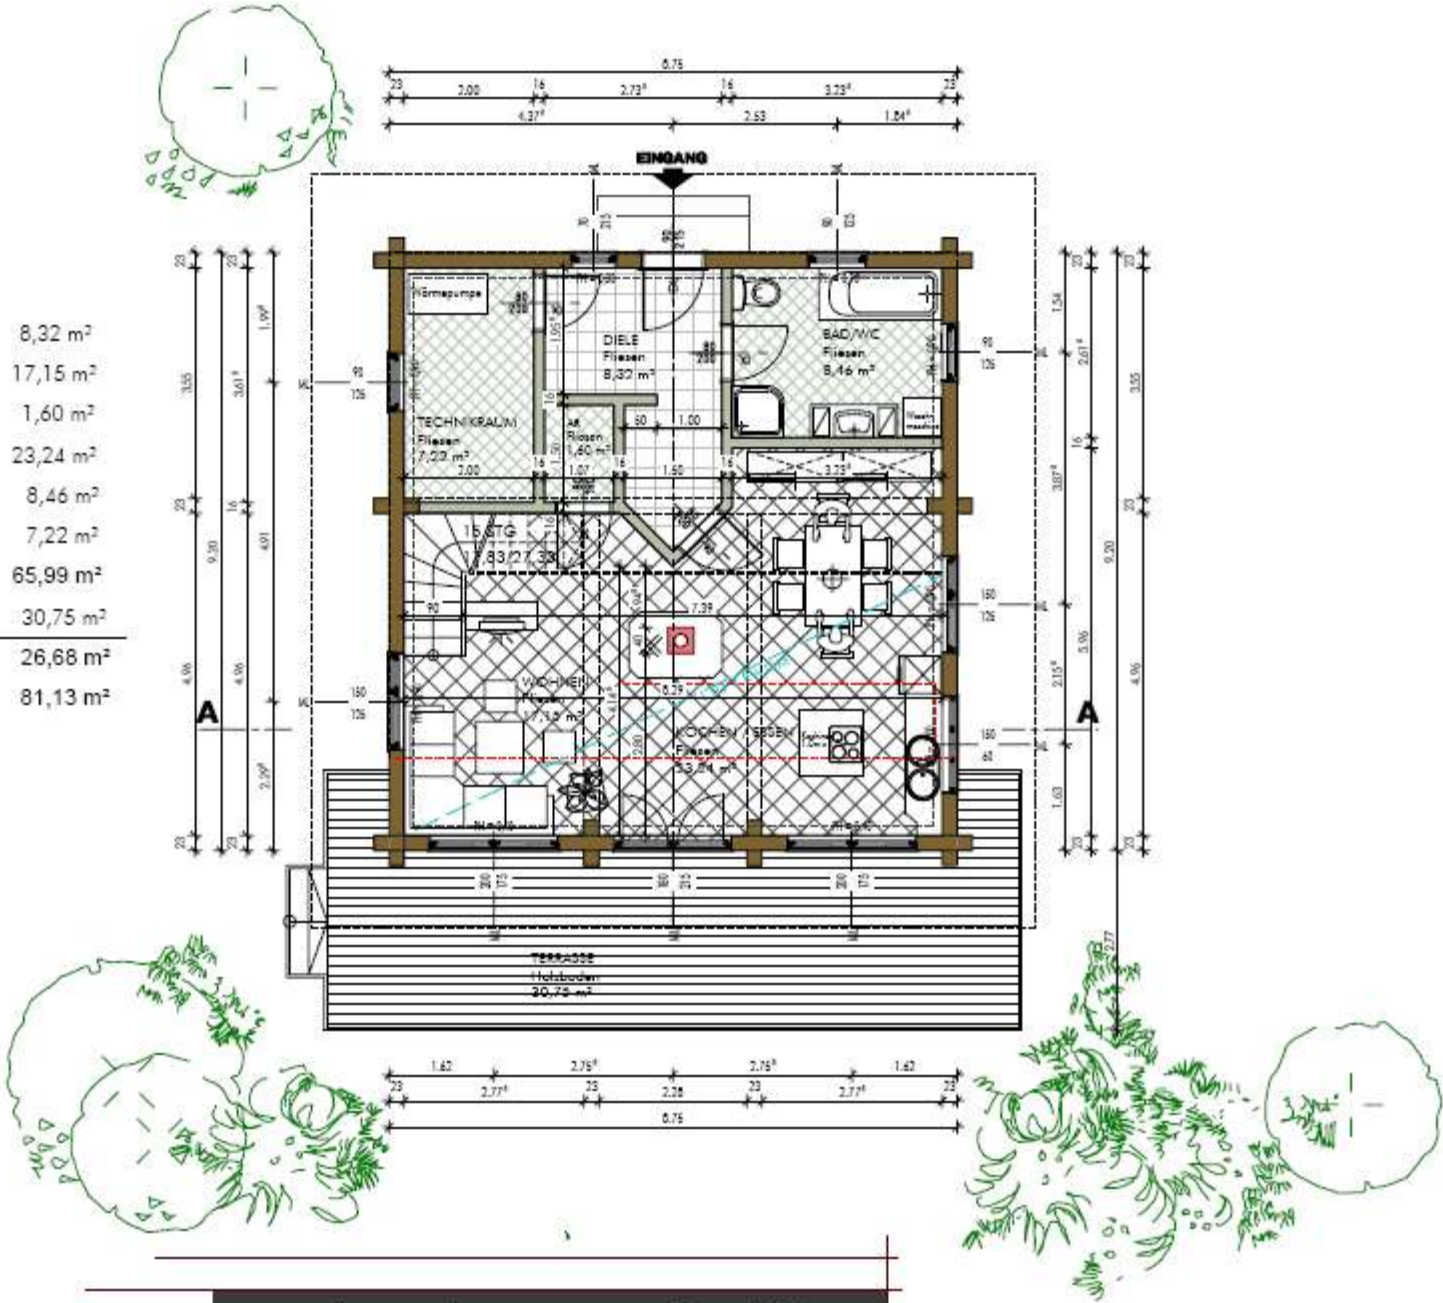

erdgeschoss m = 1 : 100

